


Een nieuwe toekomst voor Soesterbergstraat 125-127

Bewonersavond 29 augustus 2023

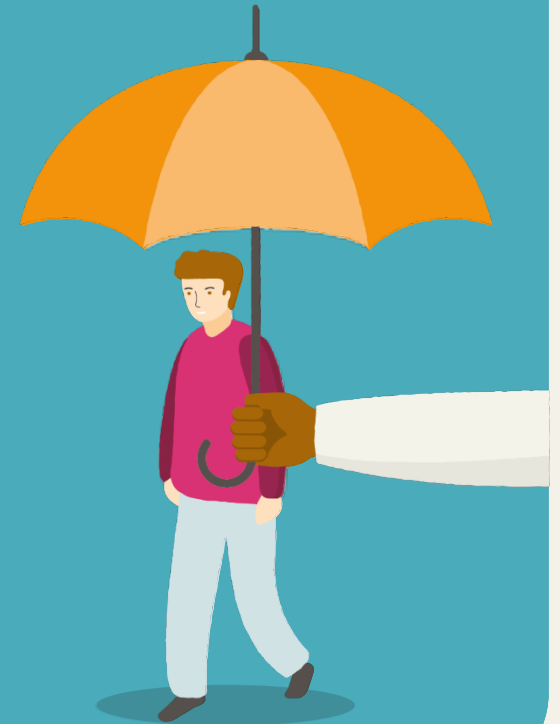



Agenda

- 20.00 u Korte intro Anton Constandse
Lidus van Delden, regiomanager
- 20.05 u Presentatie ontwerp
Pieter Soetaert, architect KAW
- 20.20 u Uw vragen en opmerkingen
o.l.v. Arjan Kaashoek, De Wijde Blik





Anton Constandse

Lidus van Delden

**Uniek
in herstel
Je doet
ertoe**



Soesterbergstraat 125-127

Pieter Soetaert




Voormalig politiekantoor Soesterbergstraat




Soesterbergstraat 125 - 127



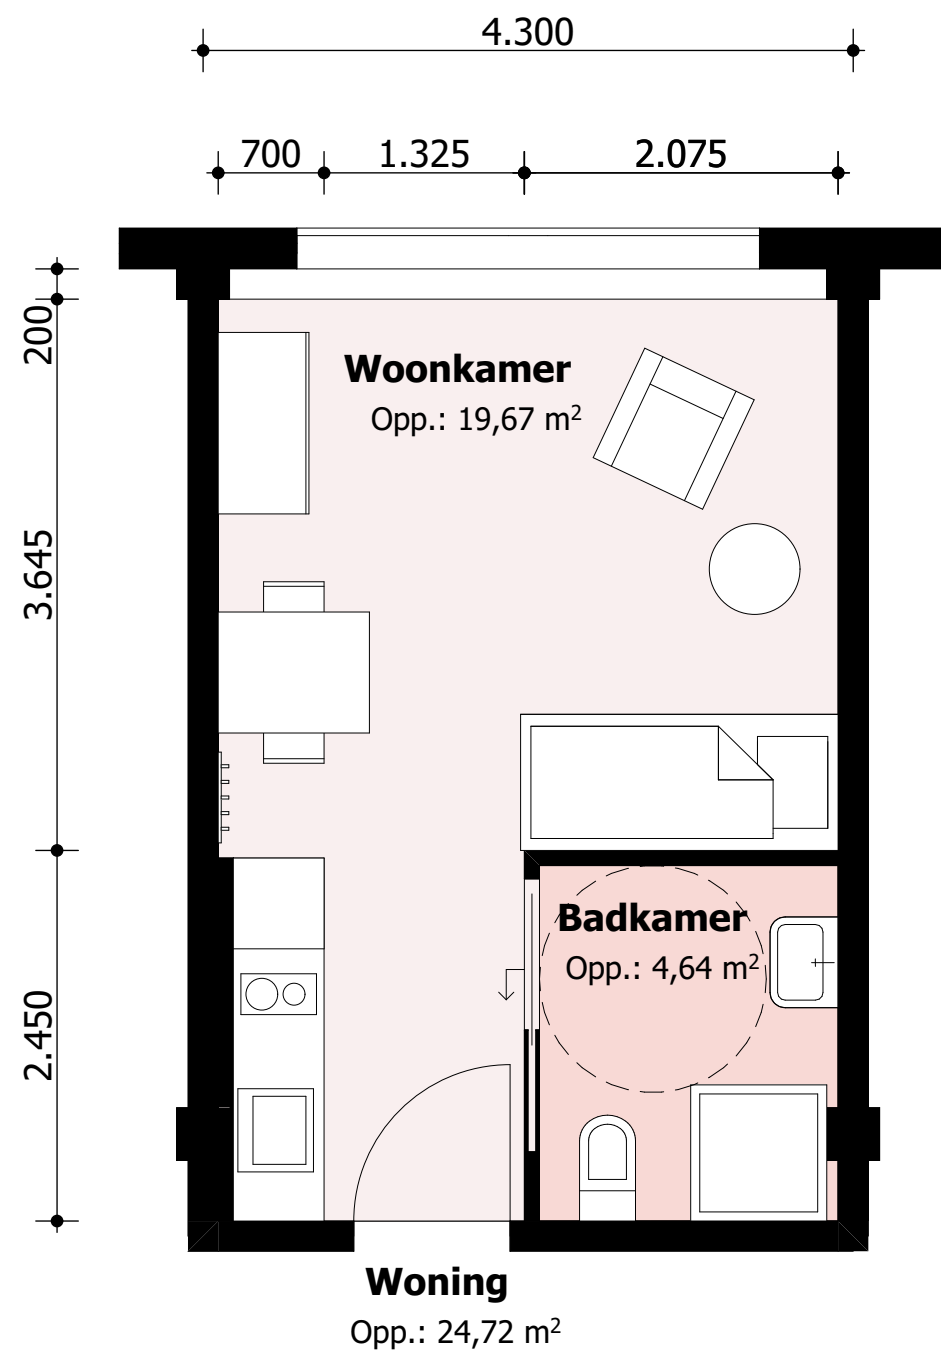


Programma van Eisen

Wonen

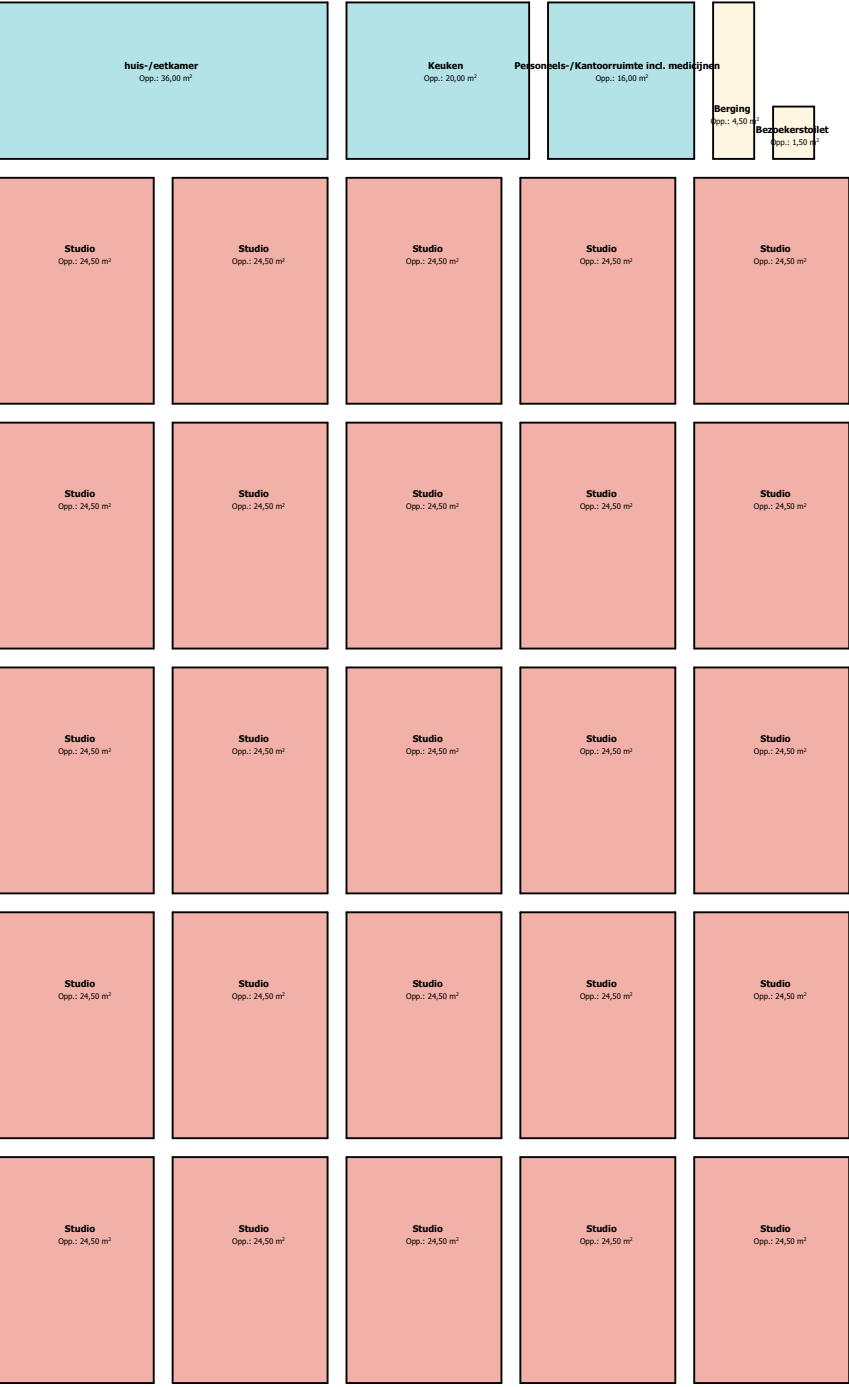


Overleg ruimte/personeel - locatie/geboplaatsen

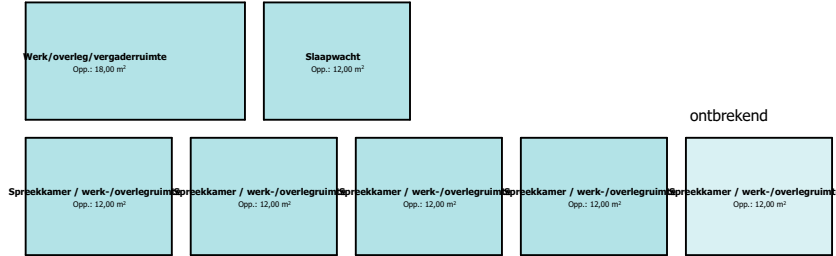

Facilitair - locatie/gebouw



Terrein - locatie/gebouw

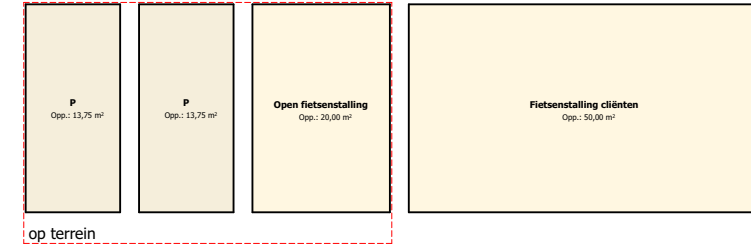

Plattegronden schematisch


Kelder
8 studio's



Begane grond
9 studio's + 1 slaapwacht



Eerste verdieping
13 studio's

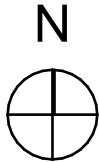

PLG | nieuw | begane grond | 9 studioappartementen + 1 nachtwacht




23-8-2023 | 1:150 | A3

A circle with an inscribed triangle. The triangle's vertices are on the circle's circumference. One vertex is at the top, and the other two are at the bottom left and bottom right. The triangle is oriented with one side as a chord of the circle.

[illegible]

DRS B-B' | nieuw

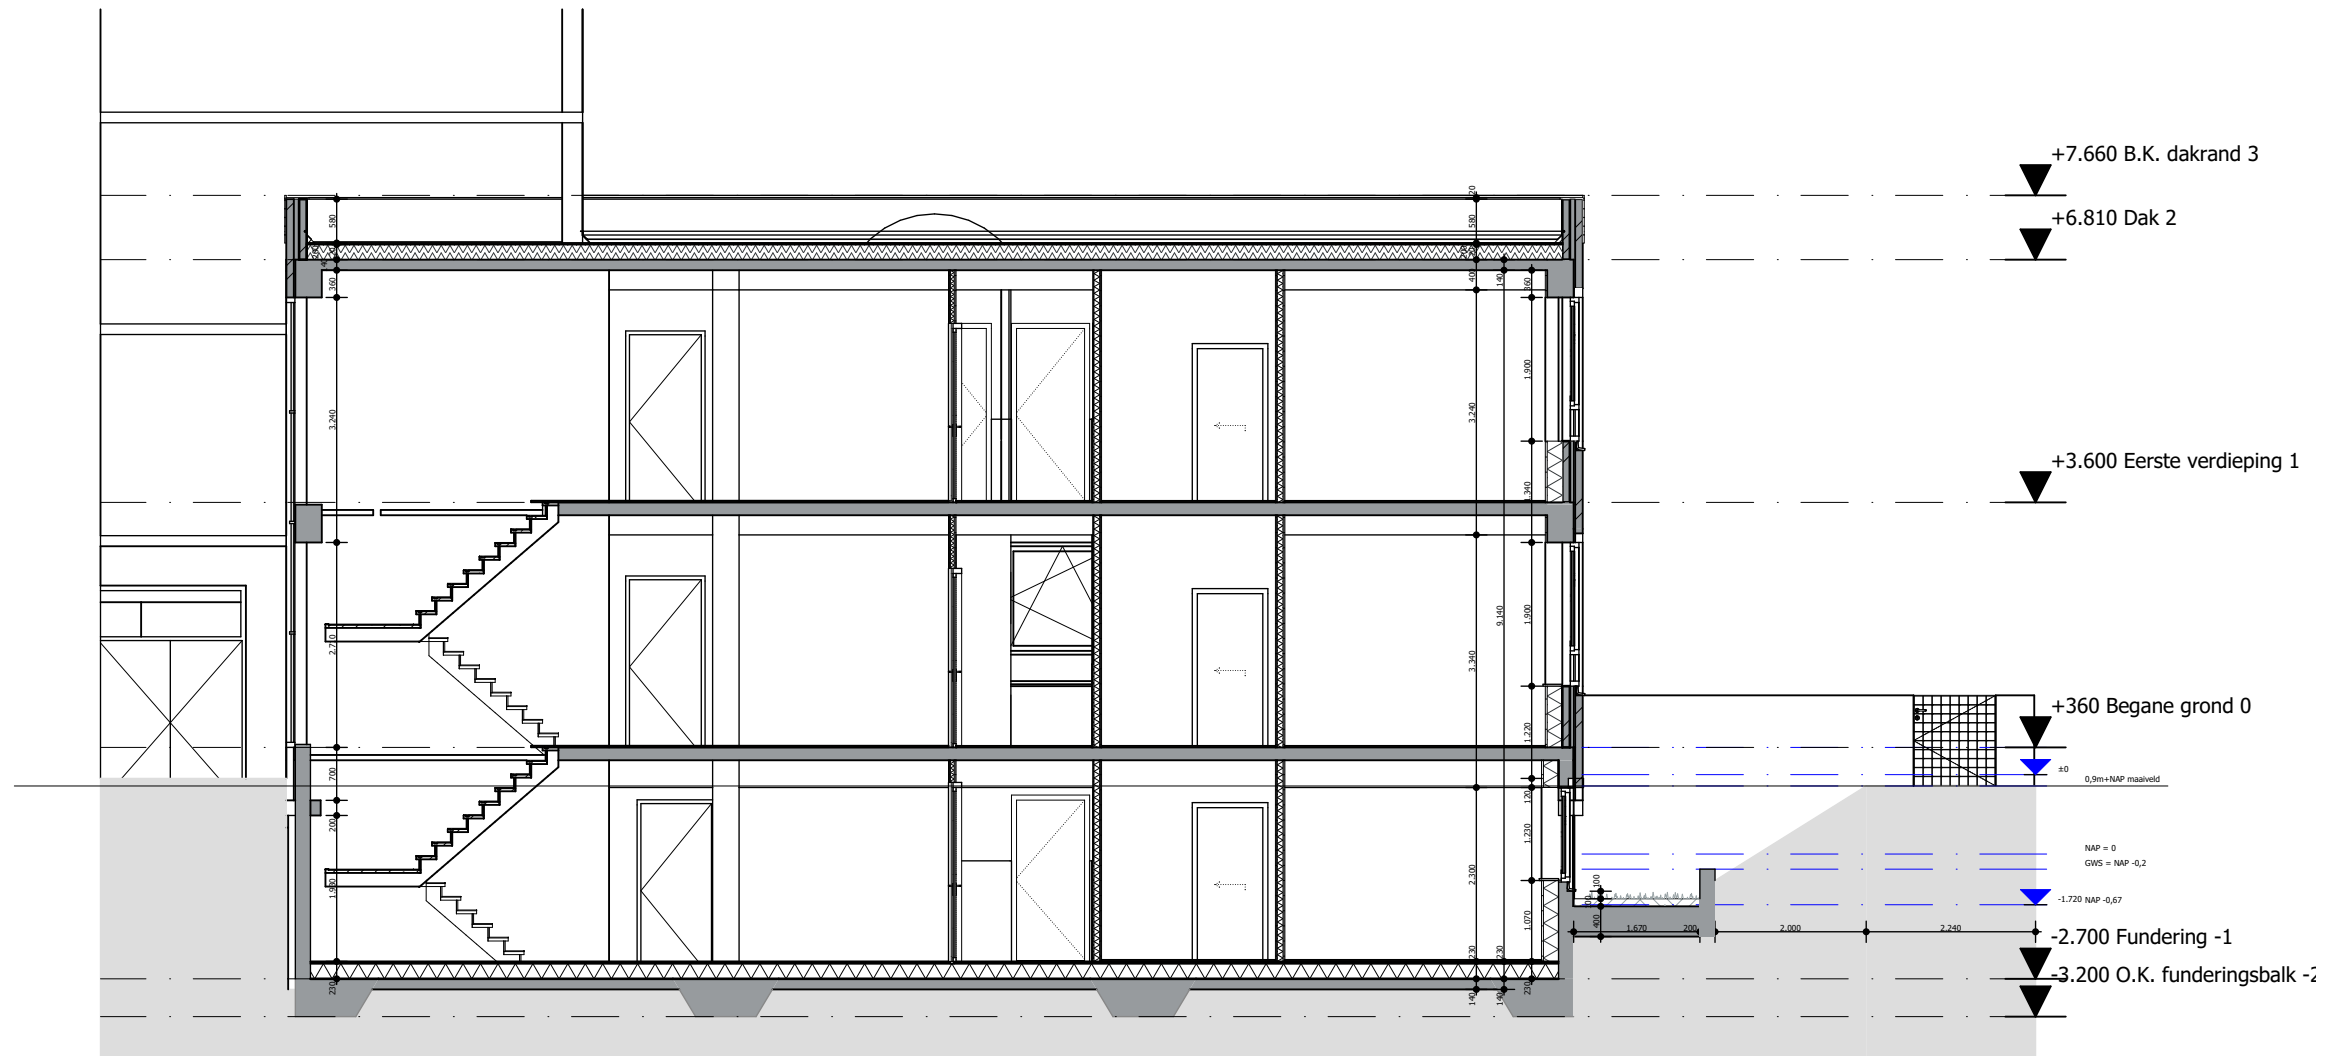

GVL | nieuw | achtergevel





GVL | nieuw | rechterzijgevel




GVL | nieuw | linkerzijgevel




Situatie




Terrein | bestaand

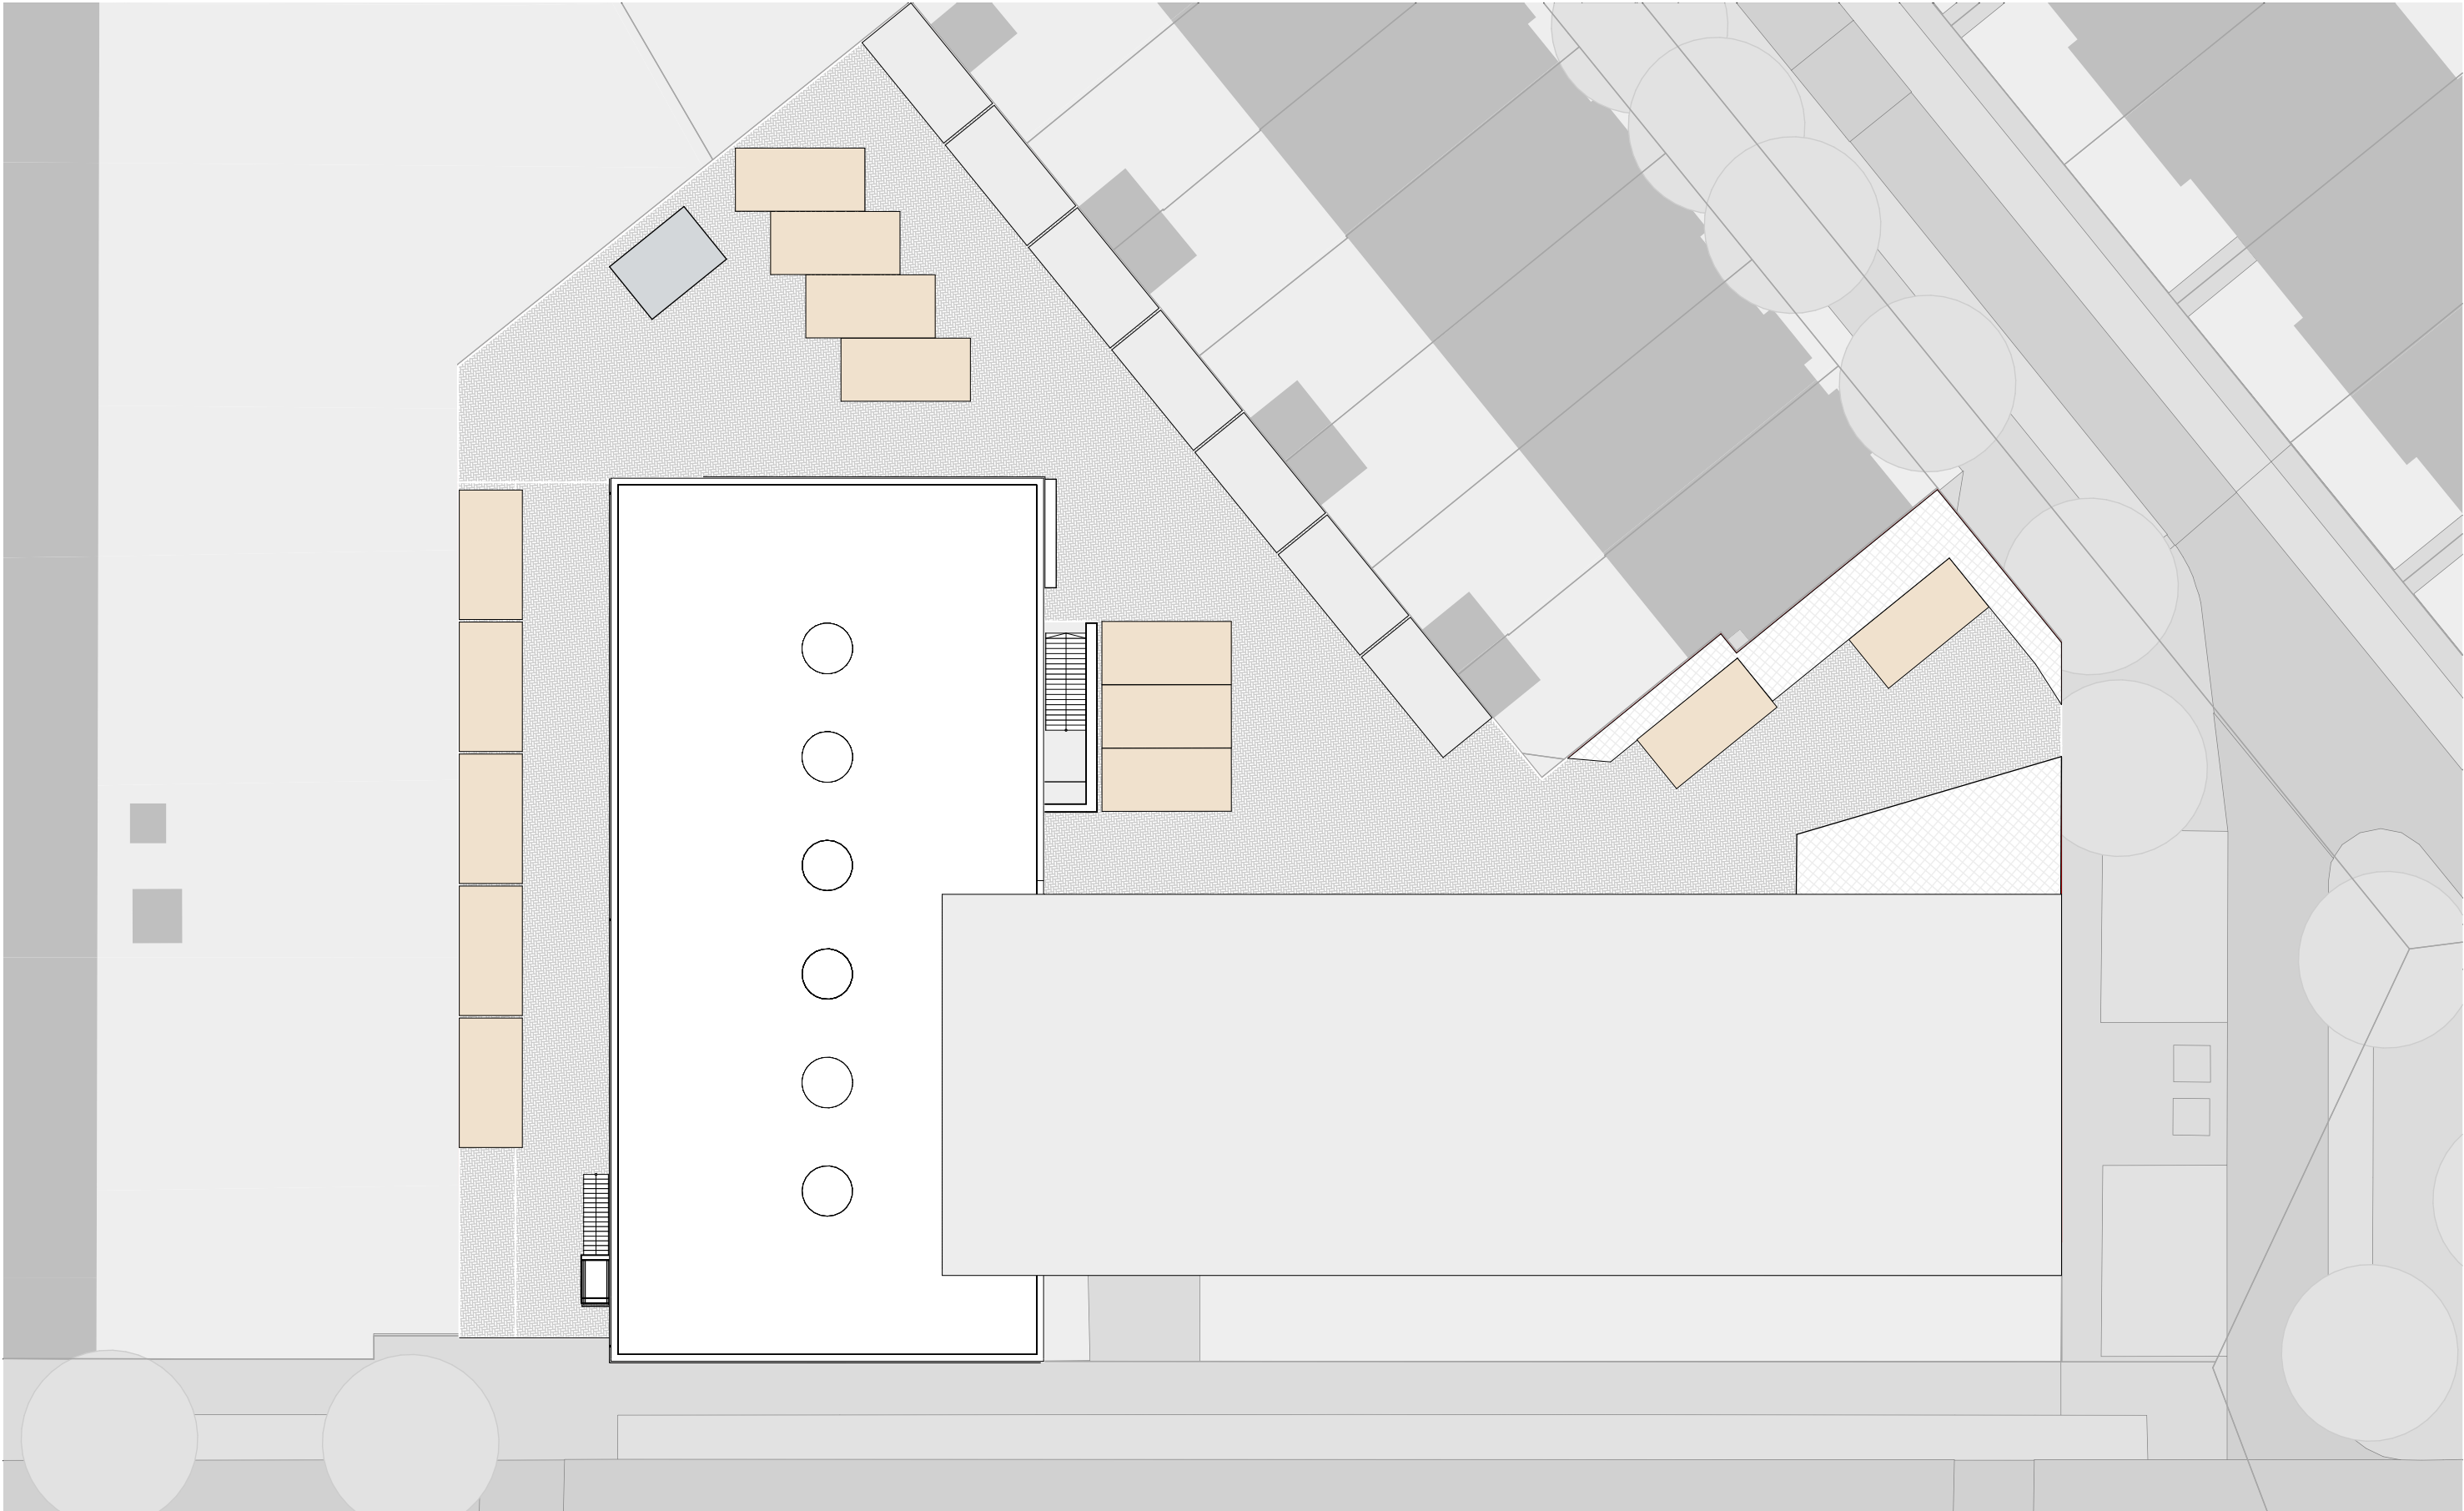


Terrein | erfdienstbaarheden

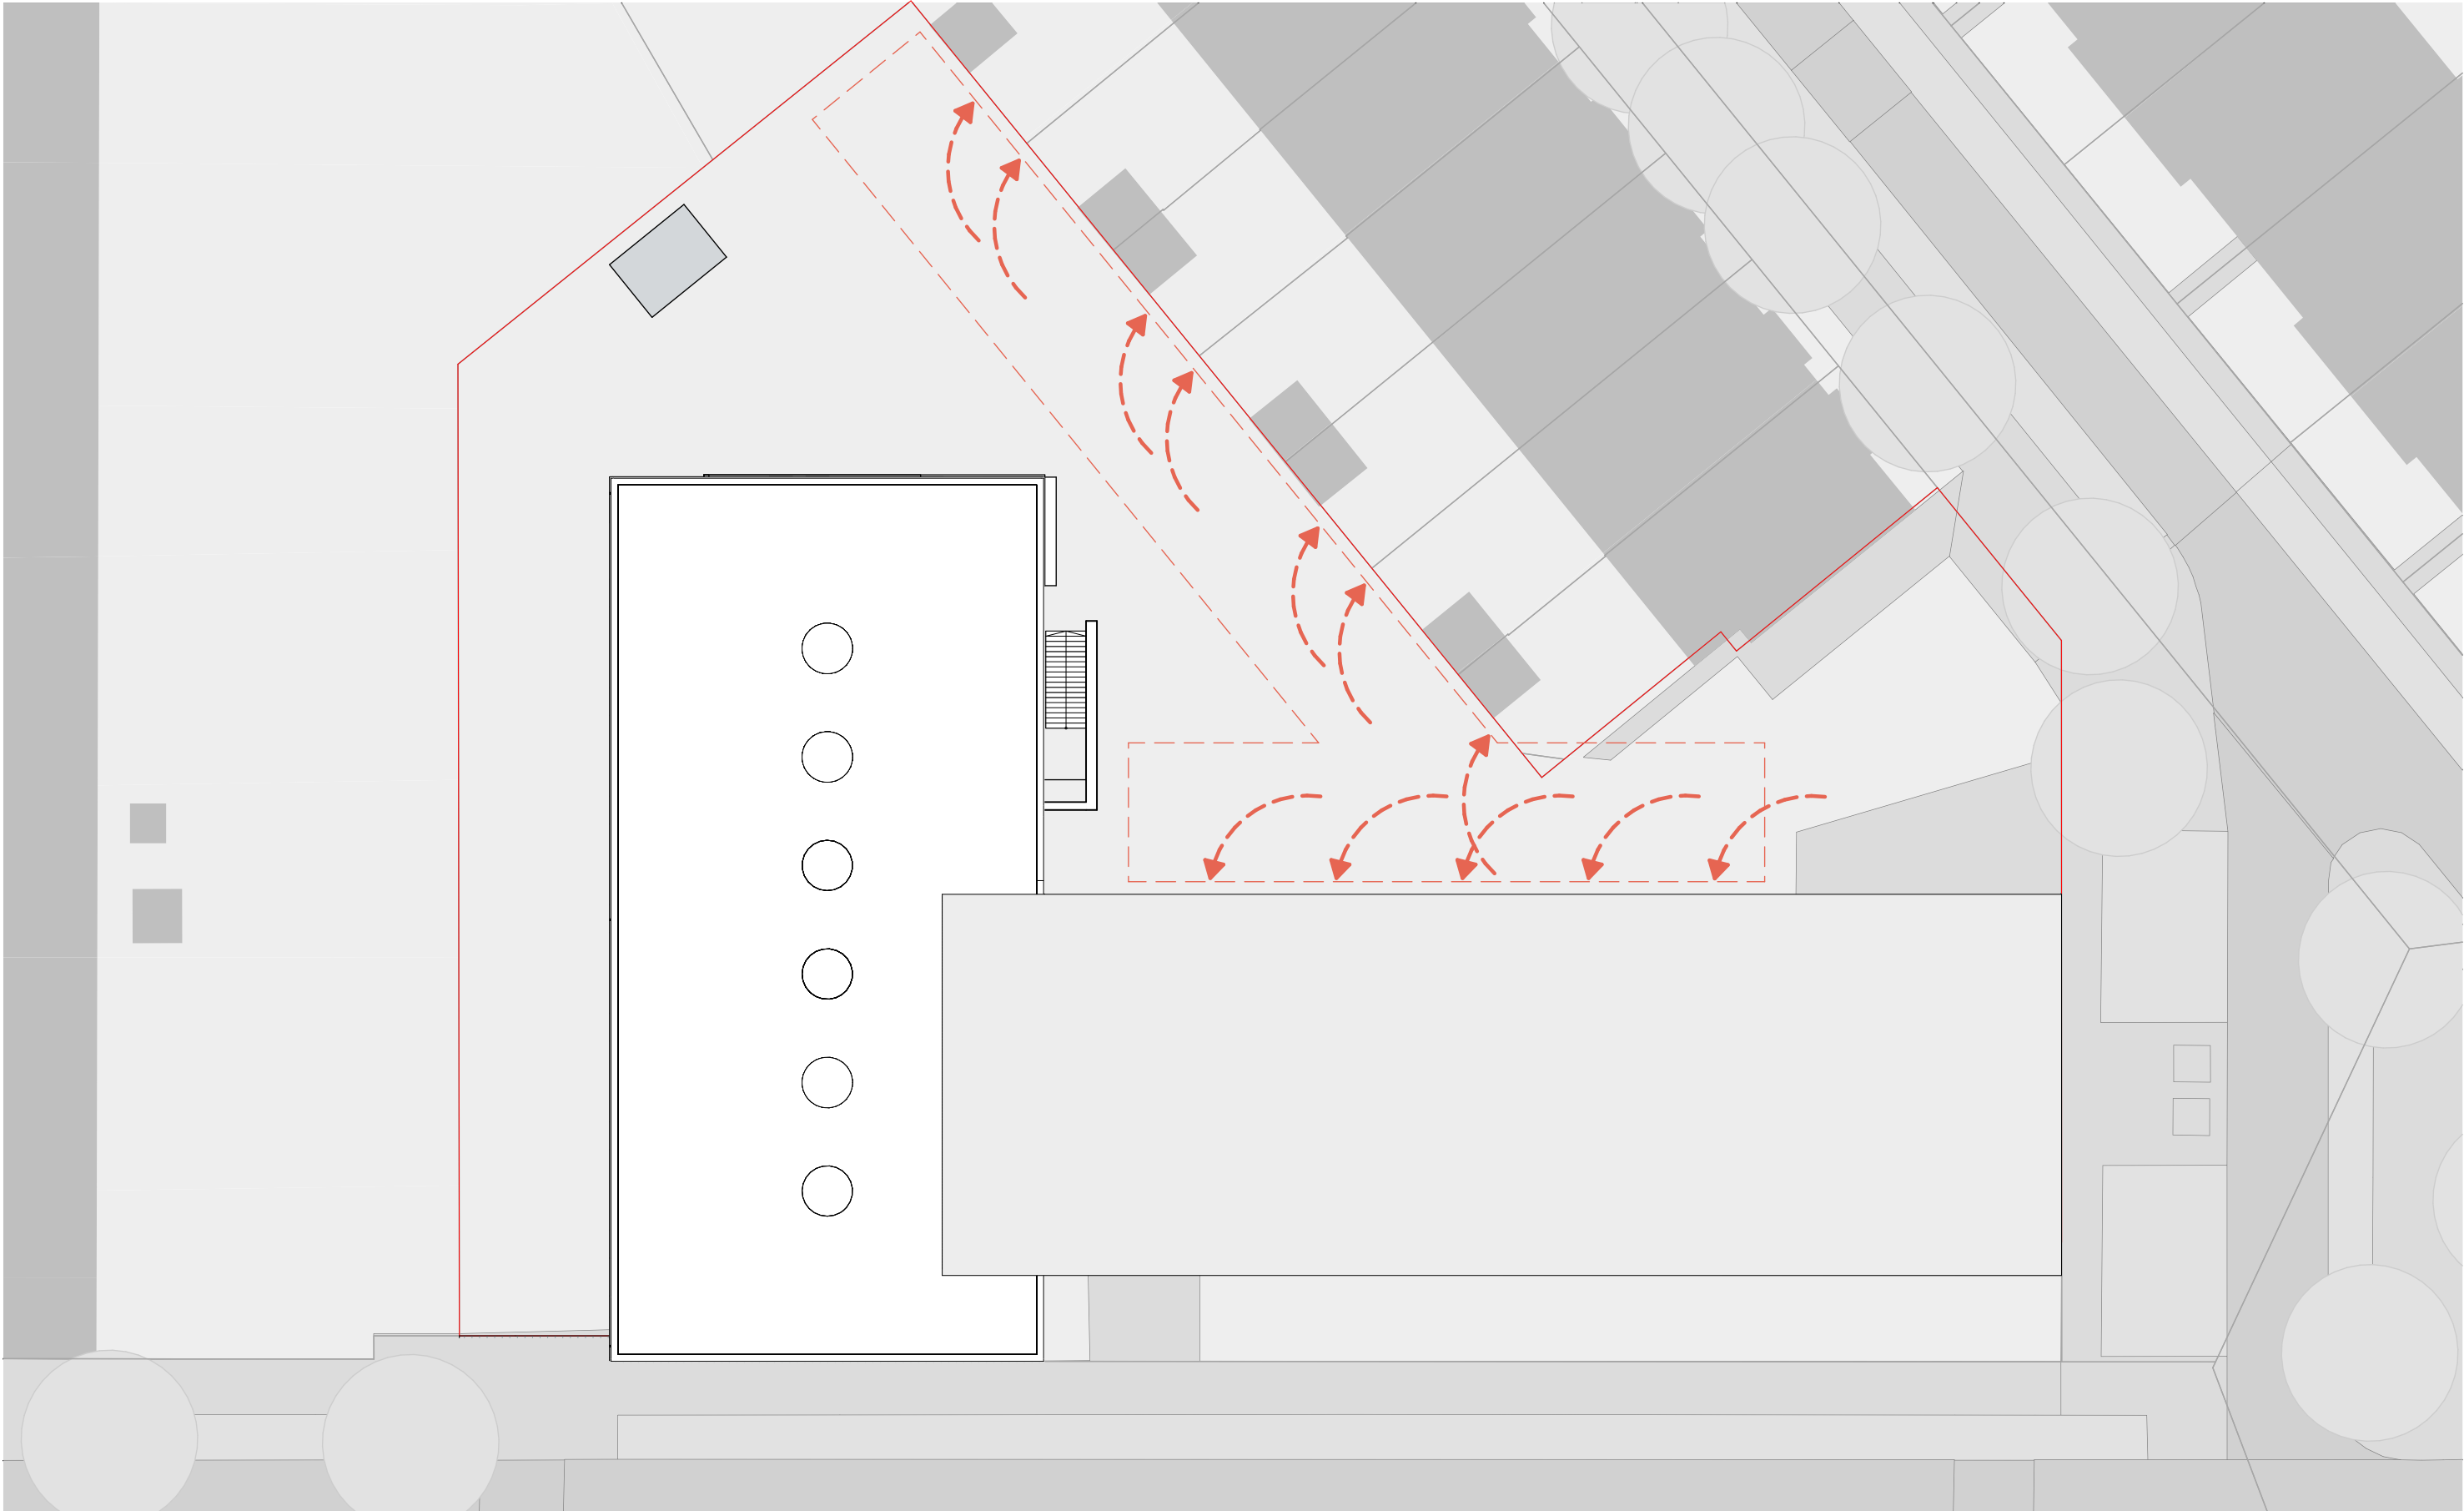

Terrein | concept

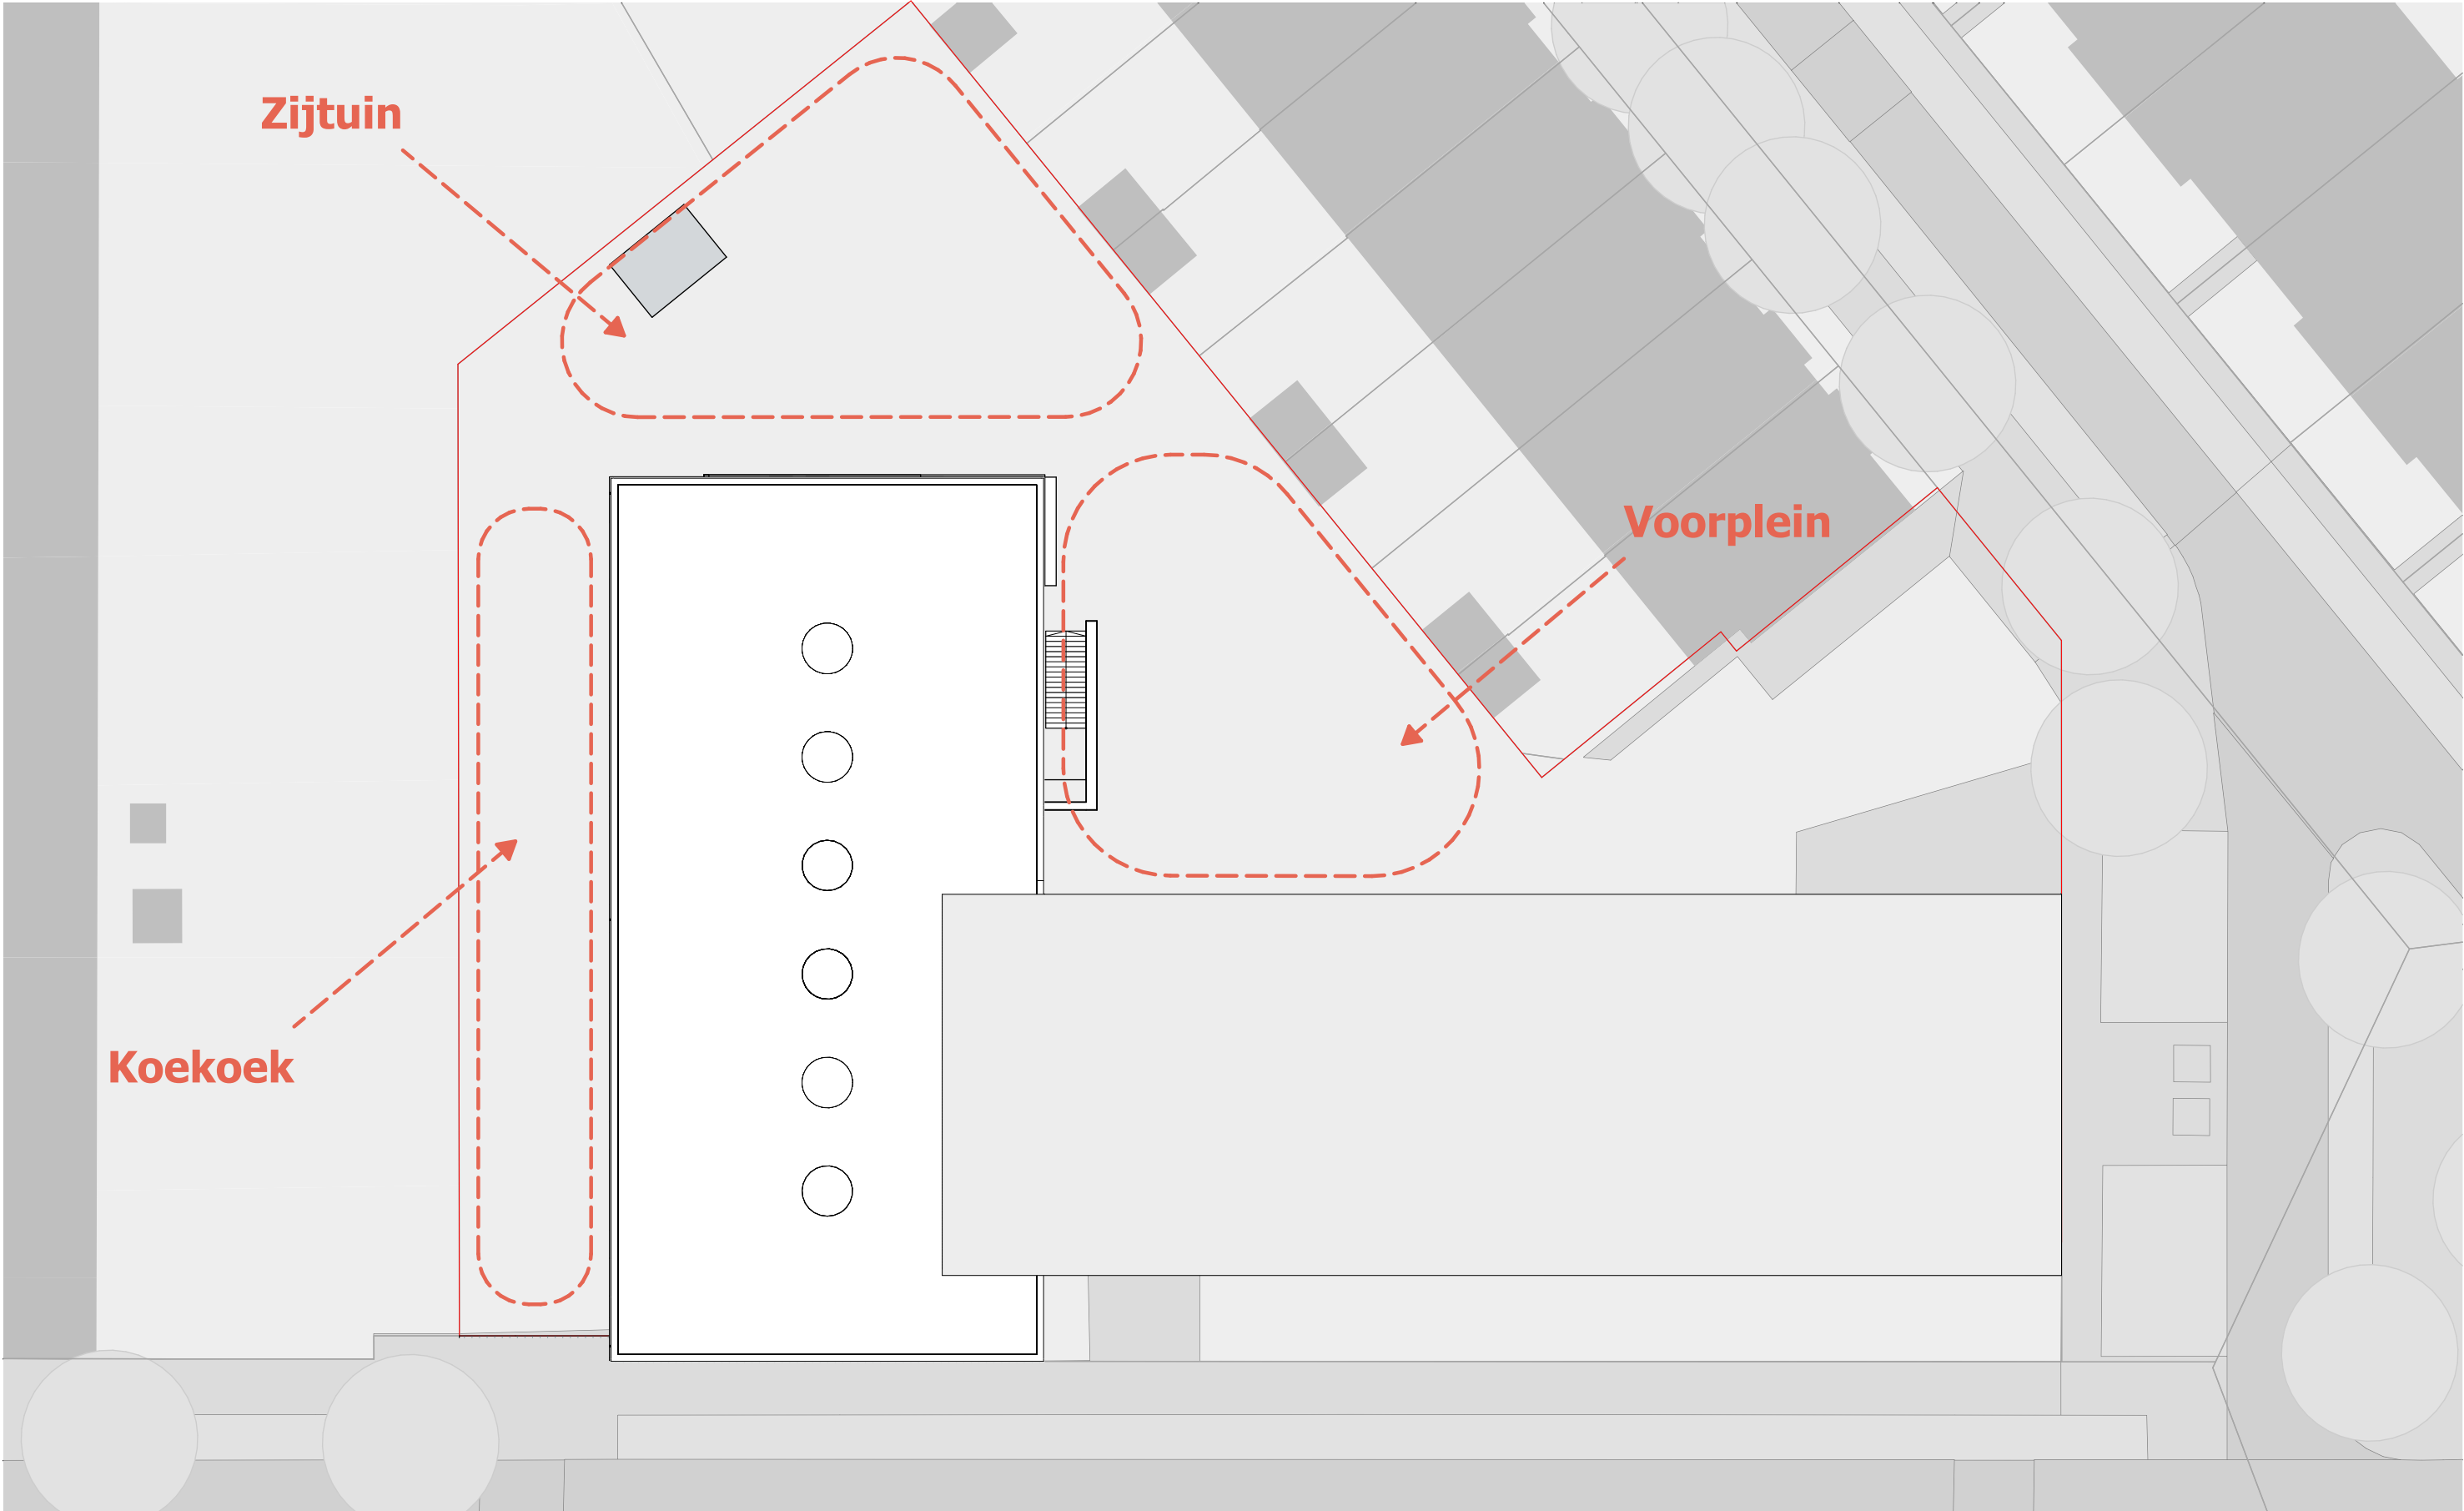

Terrein | nieuw

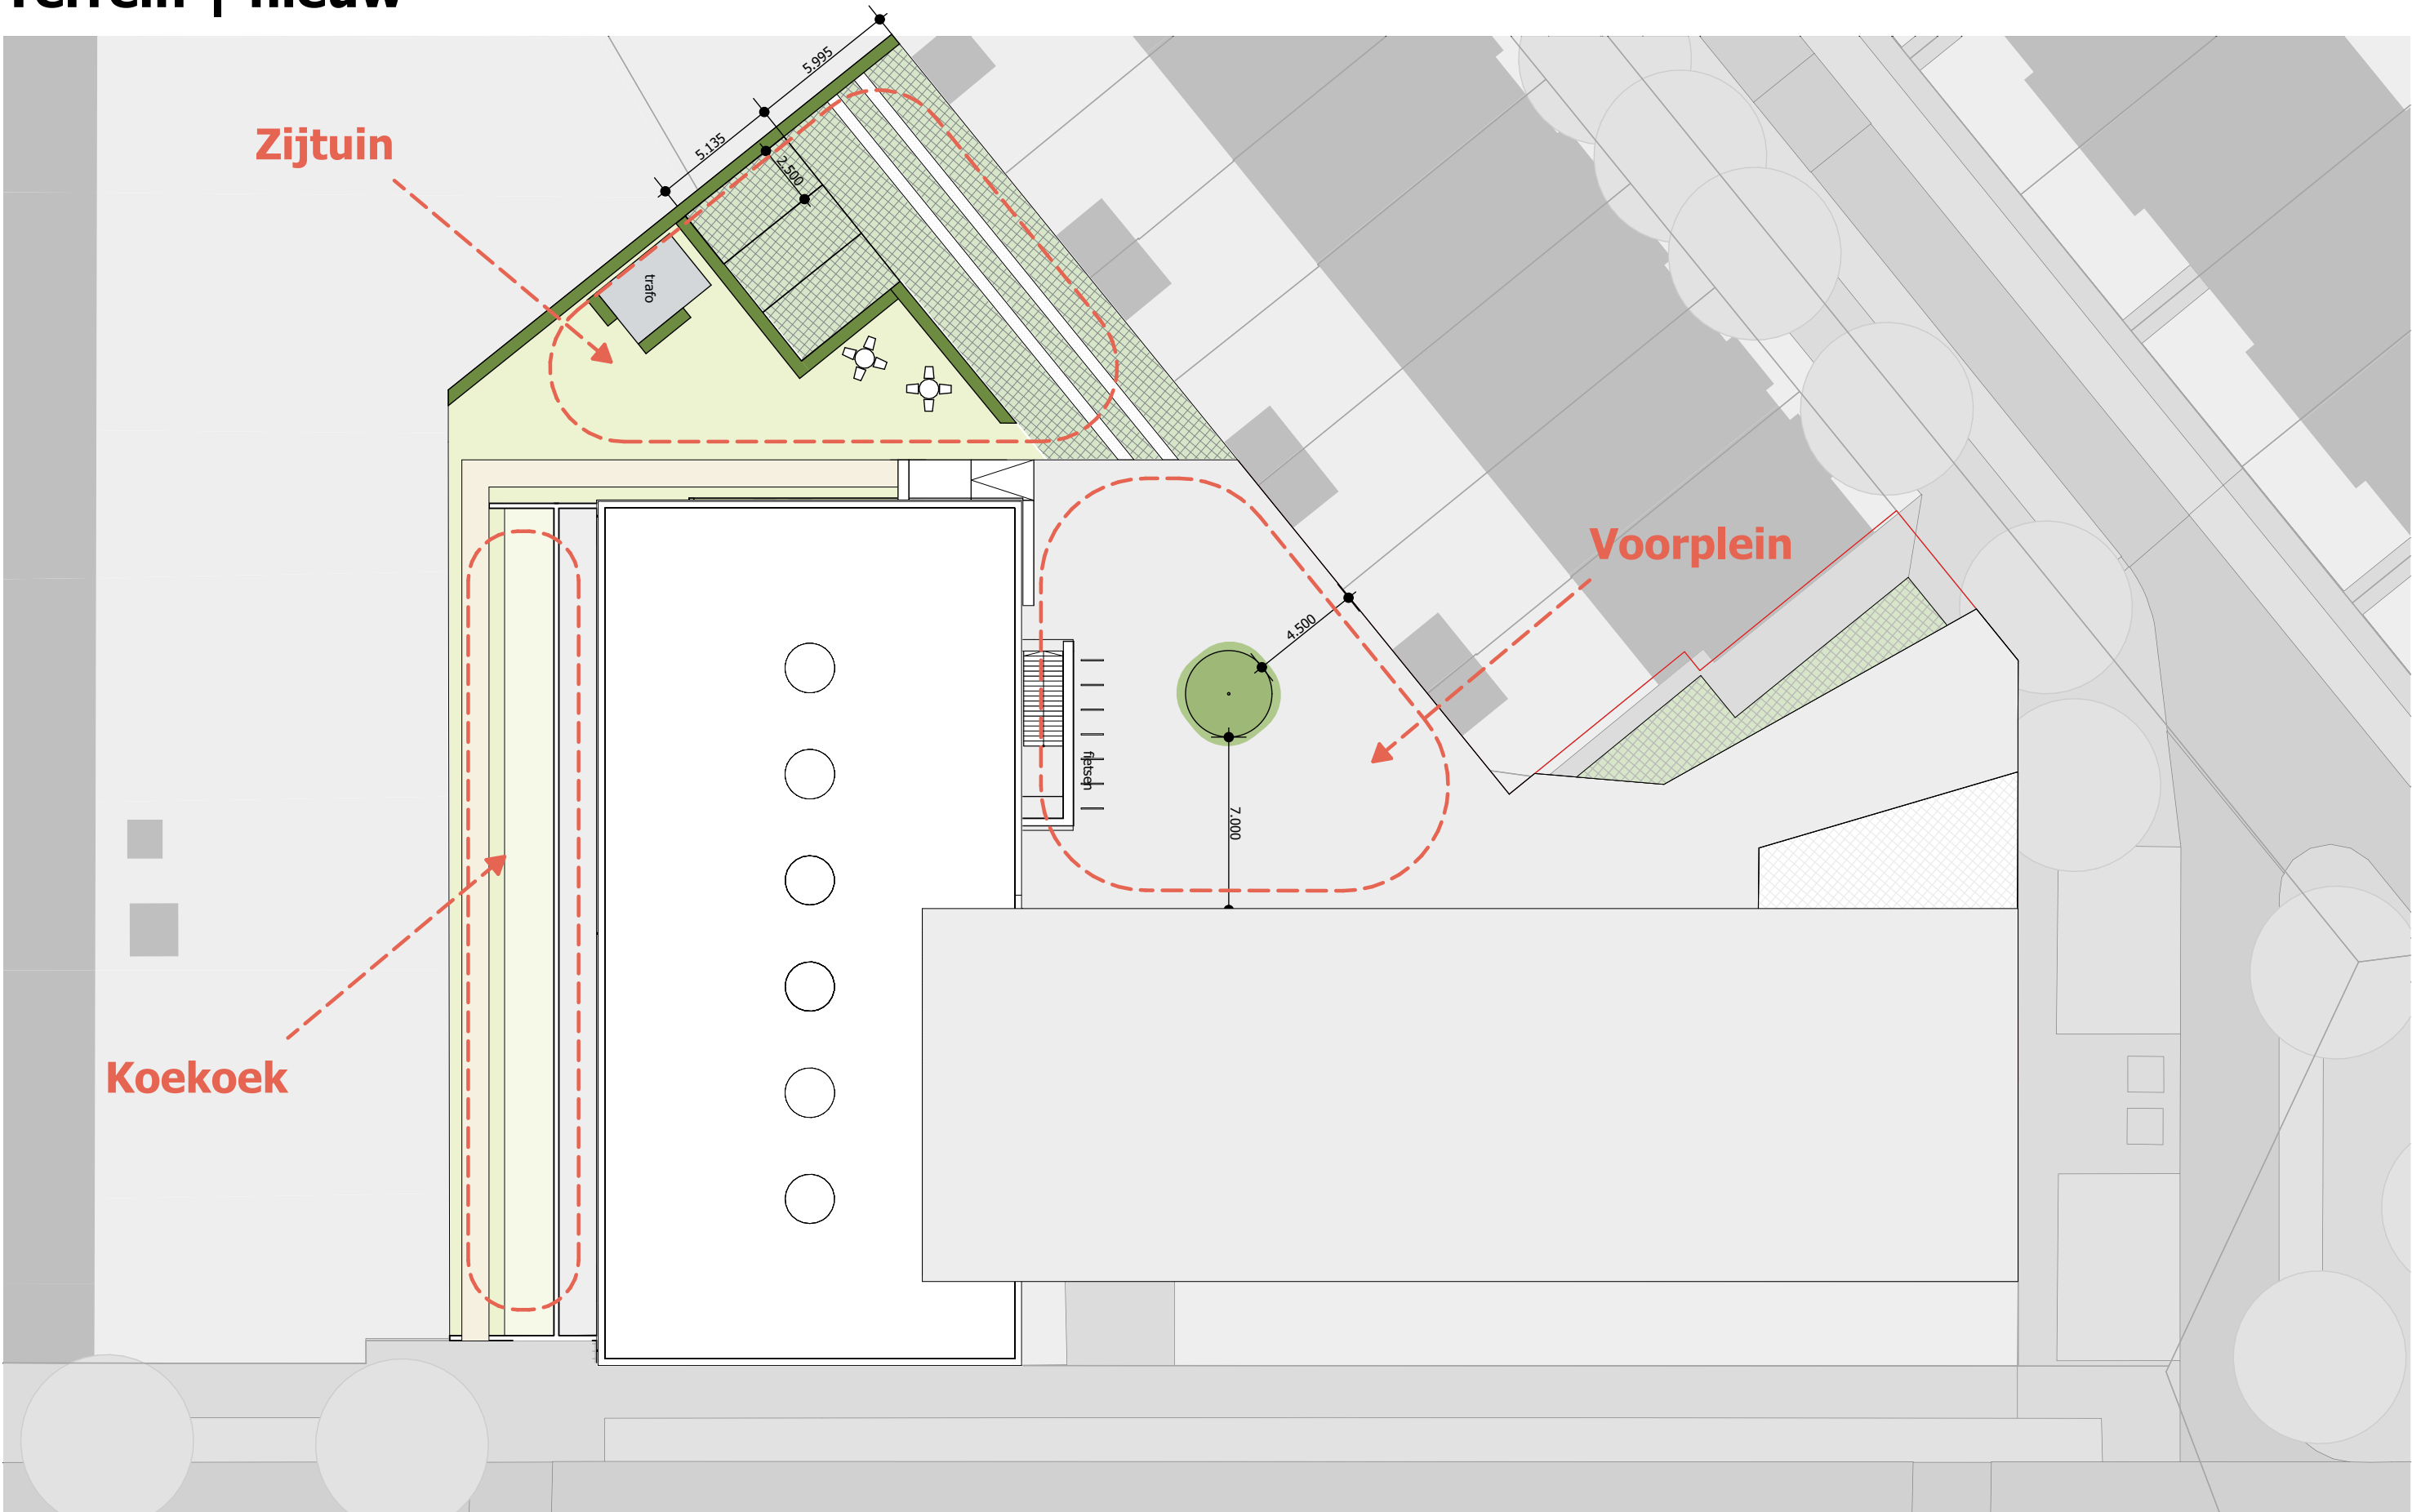

Terrein | nieuw



Vragen en opmerkingen



www.soesterbergstraat125.nl



Anton Constandse

De Werf 15 II

2544 EH Den Haag

070 321 02 14

info@stichtingantonconstandse.nl

stichtingantonconstandse.nl